



Wohnungsgrundriss - Typ 1F

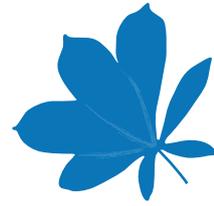

Wohnpark
Kastanienhof

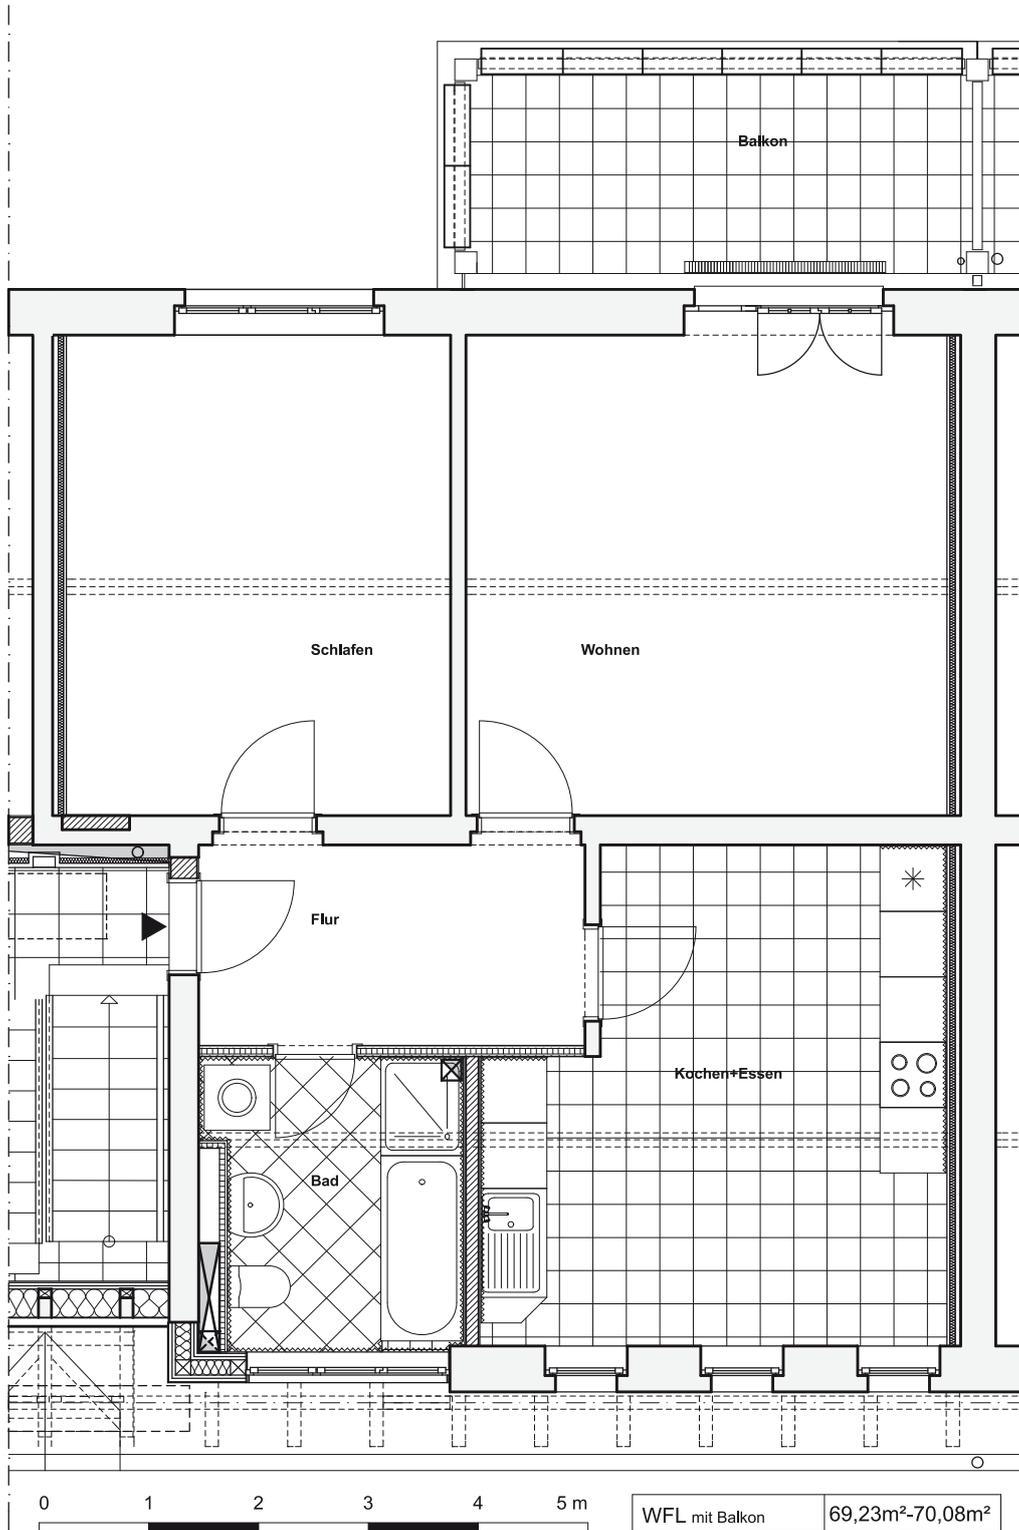

Hinweis: Die Küchenmöblierung ist nicht Mietgegenstand und dient nur zur besseren Darstellung