


# Wohnungsgrundriss - Typ 4A

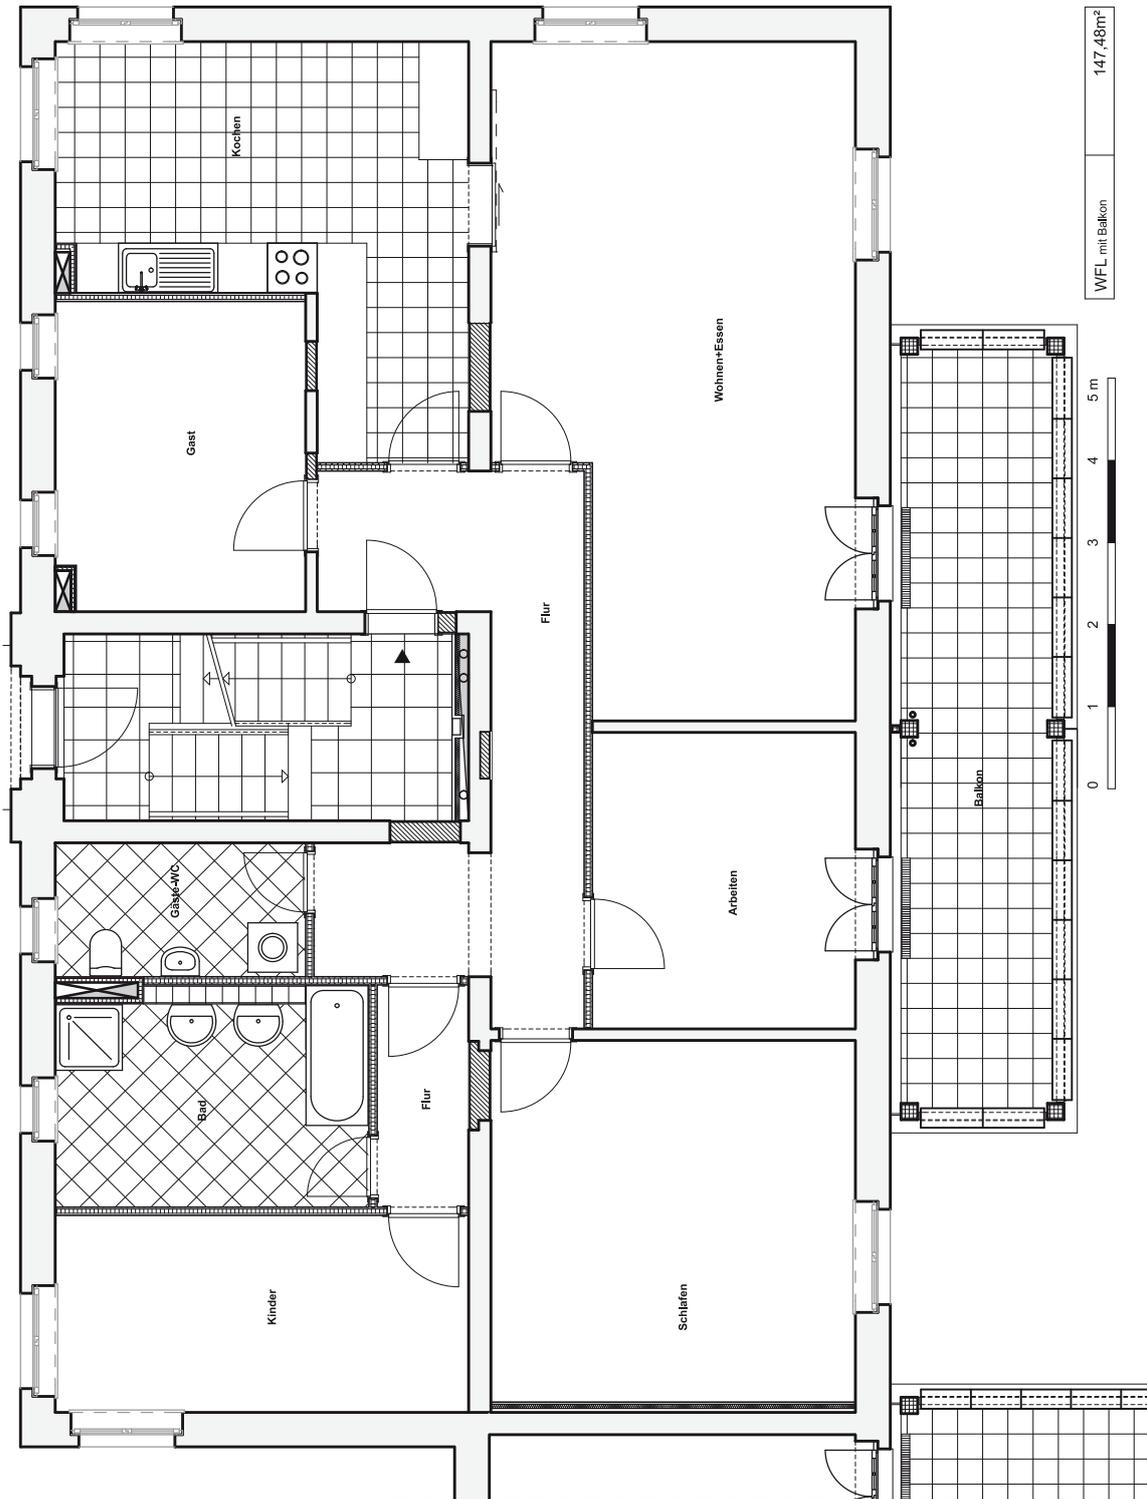

Wohnpark  
Kastanienhof



Hinweis: Die Küchenmöblierung ist nicht Mietgegenstand und dient nur zur besseren Darstellung